Name of Work:- Improvements to Roads and Drains At Ravindra Nagara Surrounding Area In Ward No. Sub Division.

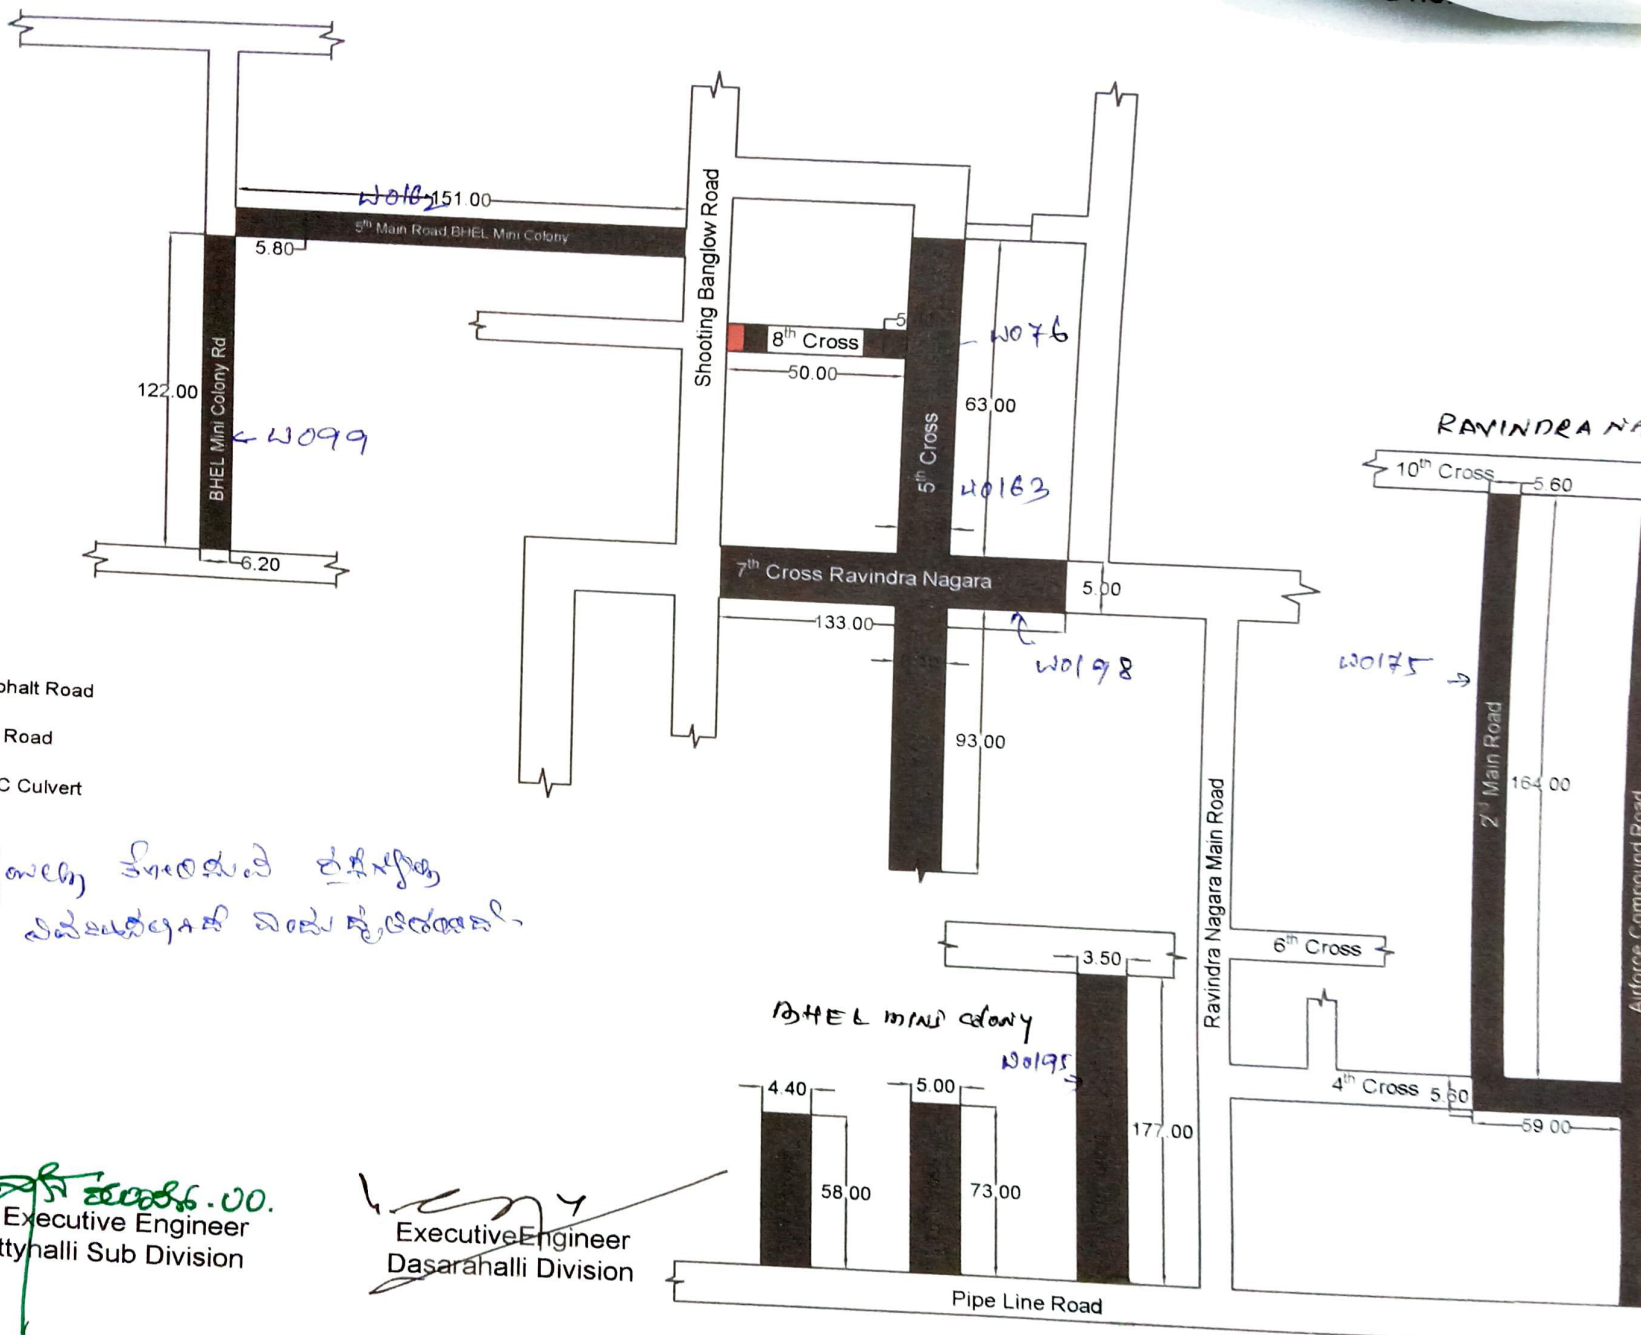

Index:-

- Asphalt Road
- CC Road
- RCC Culvert

ಈ ಸ್ಕೀಮಿನ ಸೈಟುಗಳು ಕೆಳಕಂಡಂತೆ ಪತ್ತೆಯಾಗಿದ್ದು ಎಲ್ಲಾ ಸೈಟುಗಳನ್ನು ವಿಸ್ತೀರ್ಣಕ್ಕಾಗಿ ಅಂದು ಸ್ಕೆಚ್ ಮಾಡಲಾಗಿದೆ.

Asst. Engineer
Ward No.13

Asst. Executive Engineer
Shettyhalli Sub Division

Executive Engineer
Dasarahalli Division

All Dimensions are in Meters